

## IMPIANTO DI SMALTIMENTO DI RIFIUTI MEDIANTE PIROSCOSSIONE DA REALIZZARSI NEL COMUNE DI SANNICANDRO DI BARI (BA)

### progettazione

Prof. Ing. Eligio Romanazzi (direttore tecnico)

Dott. Ing. G.F. Beseda (direttore tecnico)

Dott. Ing. Sebastiano Giotta

Dott. Ing. Fabio Peccapello

Dott. Ing. Gianluca Intini

### consulenze specialistiche



### supporto scientifico



Ministero dell'Ambiente e della Tutela del Territorio e del Mare


ELABORATO	TITOLO	SCALA
T.P.4	PLANIMETRIA GENERALE STATO DI PROGETTO lay-out impianto	1:200
		DATA
		05/2012

Ad Terminum di legge e di riserva la proprietà di questo documento con marchio di riproduzione e di modifica rimane intatto a terzi

AGGIORNAMENTO DATA DESCRIZIONE

### LEGENDA - IMPIANTO DI PIROSCOSSIONE

- |    |  |    |                                  |
|----|--|----|----------------------------------|
| 1  | Tramoggia di caricamento alle celle primarie                                     | 11 | Silos antincendio                |
| 2  | Nastro trasportatore   | 12 | Biofiltro 700 mc                 |
| 3  | Cella primaria completa di sistema di immissione, valvole di tenuta e sicurezza  | 13 | Elettros aspiratore 35.000 mc/h  |
| 4  | Cella secondaria completa di sistema di iniezione, valvole di tenuta e sicurezza | 14 | Torre di assorbimento (scrubber) |
| 5  | Depuratore - demineralizzatore acqua urbana                                      | 15 | Linea impianto                   |
| 6  | Condensatore   | 16 | Linea di raffreddamento          |
| 7  | Evaporatore  | 17 | Linea fumi                       |
| 8  | Caldia   | 18 | Punto di emissione in atmosfera  |
| 9  | Turbina a vapore 4MW   |    |                                  |
| 10 | Torri di raffreddamento  |    |                                  |
| 11 | Carroponte 7,5 ton   |    |                                  |
| 12 | Cabina TRAFIC  |    |                                  |
| 13 | Cabina comando e controllo   |    |                                  |
| 14 | Gruppo emergenza 250 kW  |    |                                  |
| 15 | Cabina ENEL  |    |                                  |
| 16 | Impianto di trattamento acque di 1° pioggia                                      |    |                                  |
| 17 | Locali pompe di pressurizzazione rete idrica ed antincendio                      |    |                                  |

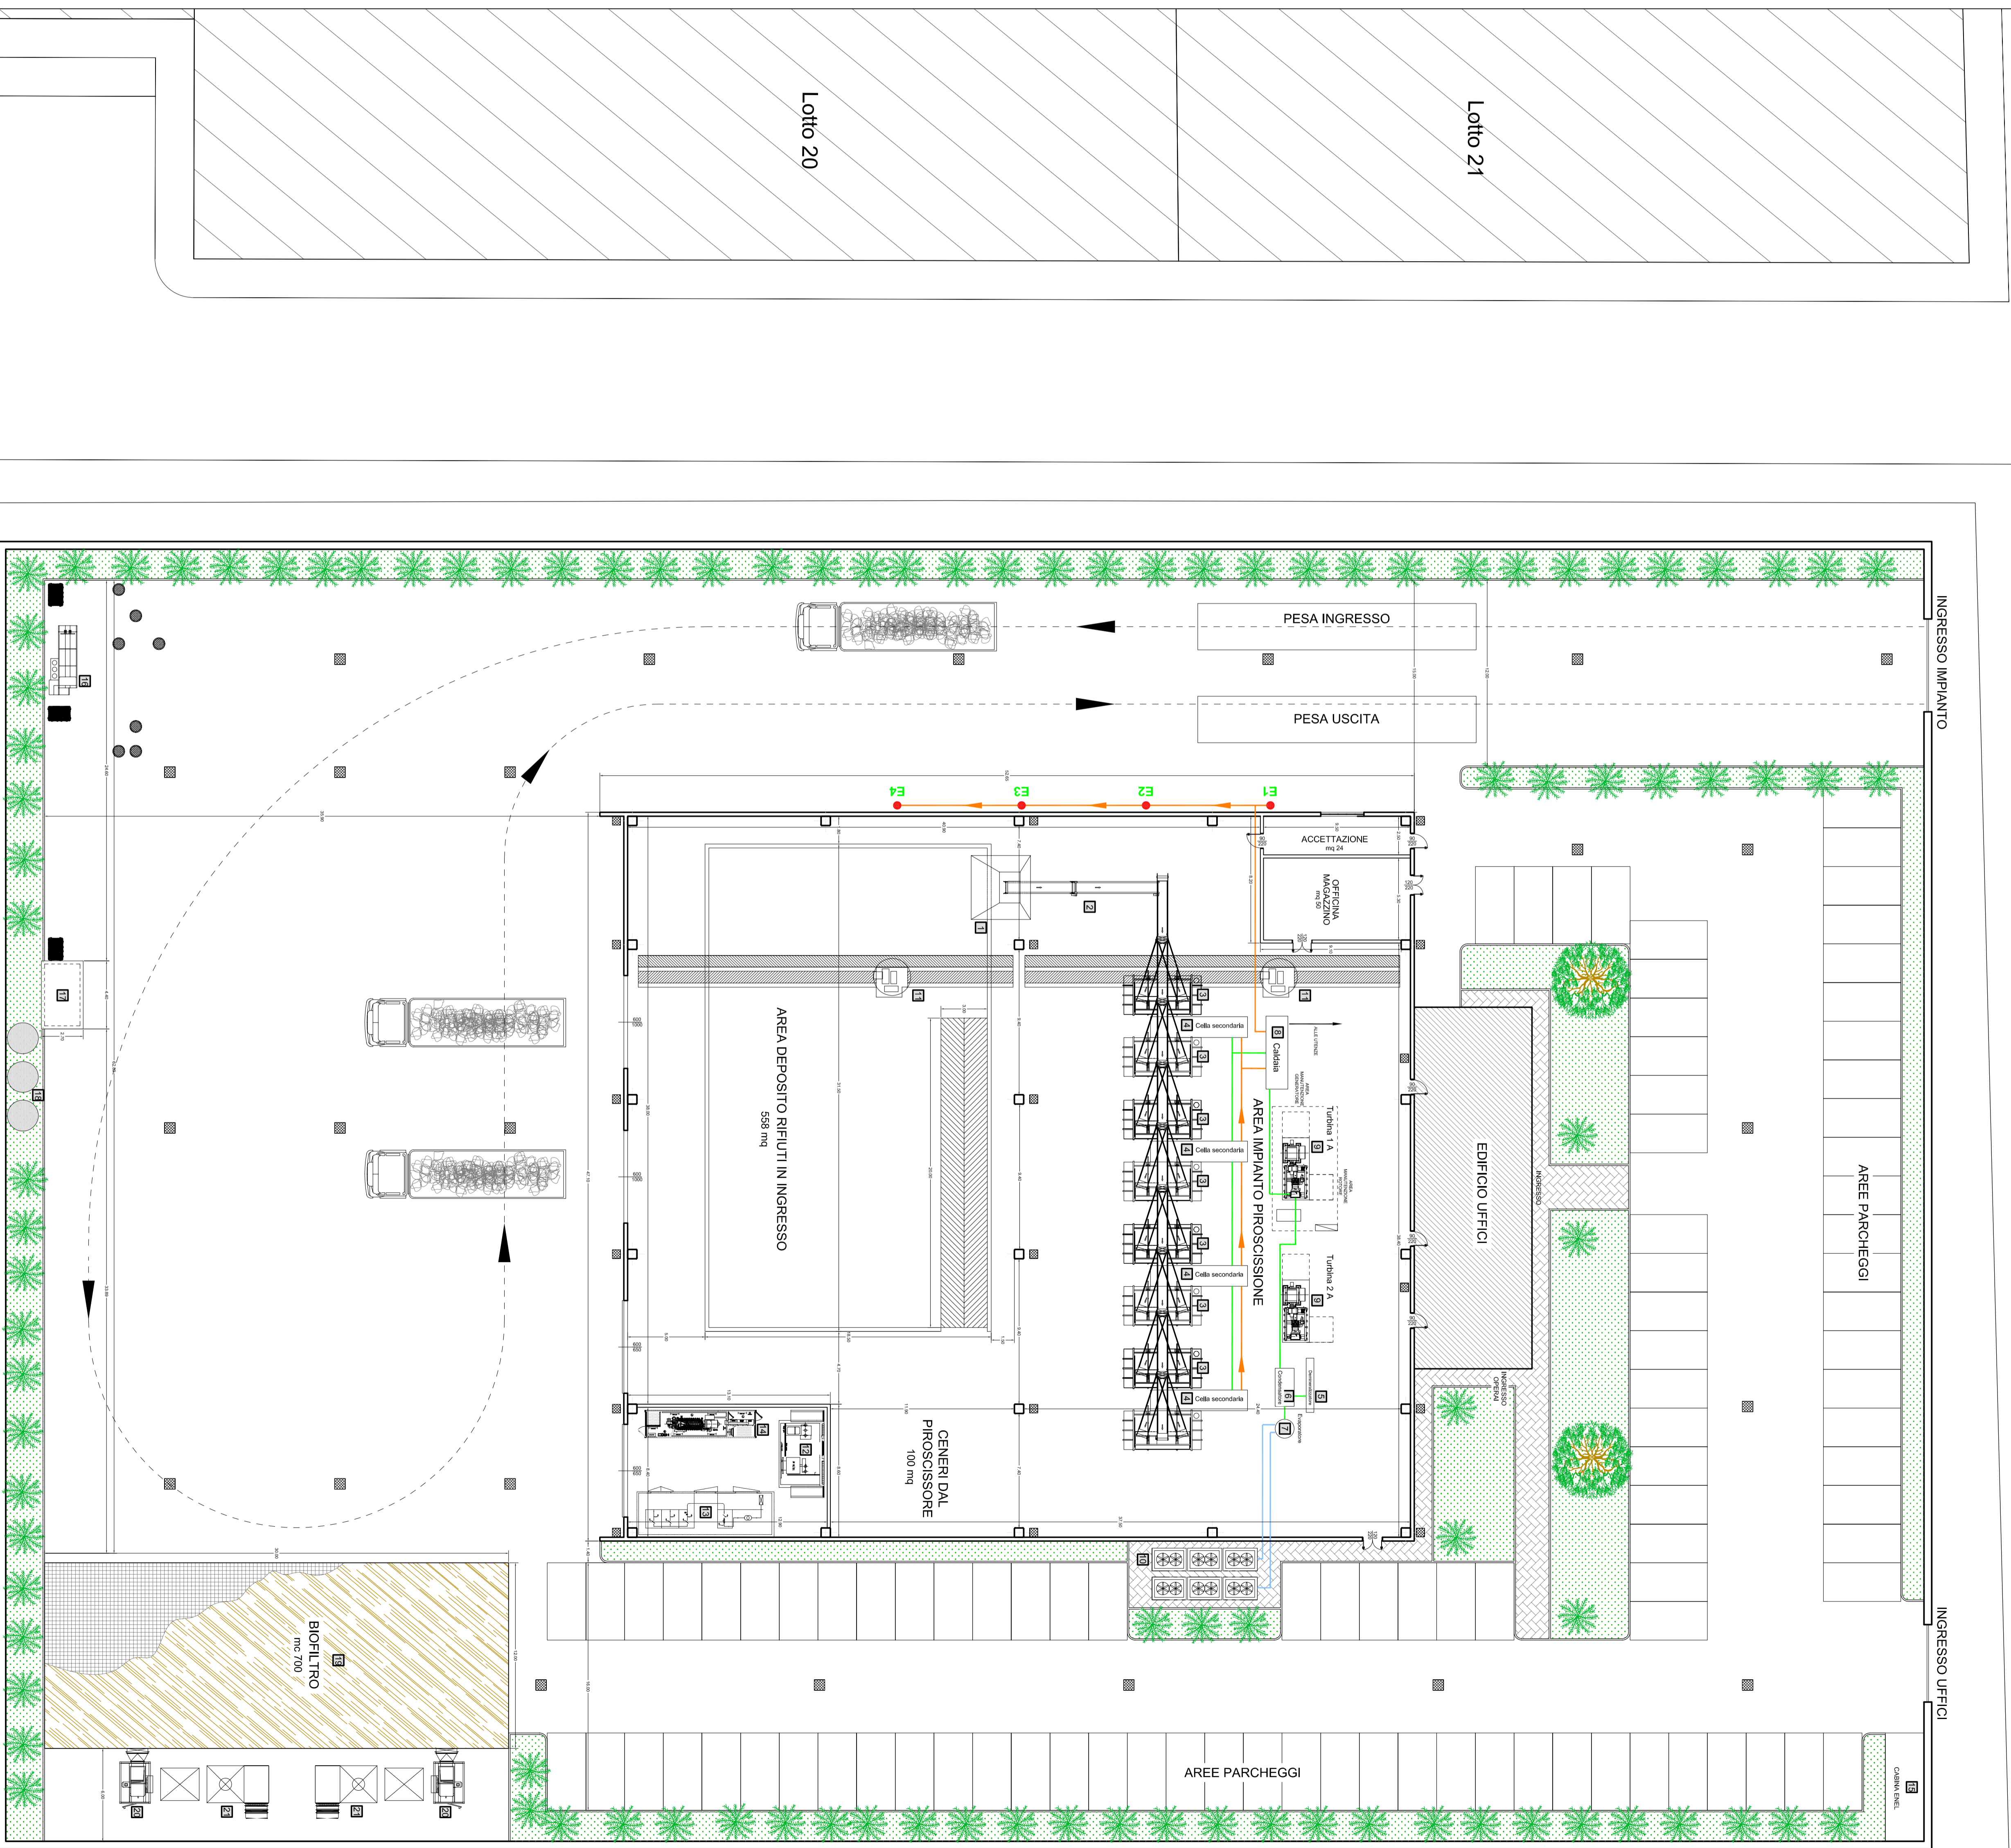

Lotto 21

Lotto 20

Lotto 30

NARCISO s.r.l.

