


  	
COMUNE DI SANNICANDRO DI BARI PROVINCIA DI BARI	
REGIONE PUGLIA PO FESR 2007 2013 PROGRAMMA PLURIENNALE DI ATTUAZIONE 2007-2010 ASSE VI COMPETITIVITA' DEI SISTEMI PRODUTTIVI E OCCUPAZIONE LINEA DI INTERVENTO 6.2.1	
REALIZZAZIONE INFRASTRUTTURE NEL PIANO INSEDIAMENTI PRODUTTIVI DEL COMPARTO D2.1 DELLA ZONA ARTIGIANALE D2 - 1° STRALCIO - PROGETTO PRELIMINARE -	
IL PROGETTISTA: Dott. Ing. Gino CASCIARO	IL RESPONSABILE DEL PROCEDIMENTO: Dott. Ing. Domenico SATALINO
VIABILITA' DI PROGETTO	
TAVOLA 2a	
AGG. AGOSTO 2011	DATA OTTOBRE 2009
SCALA varie	

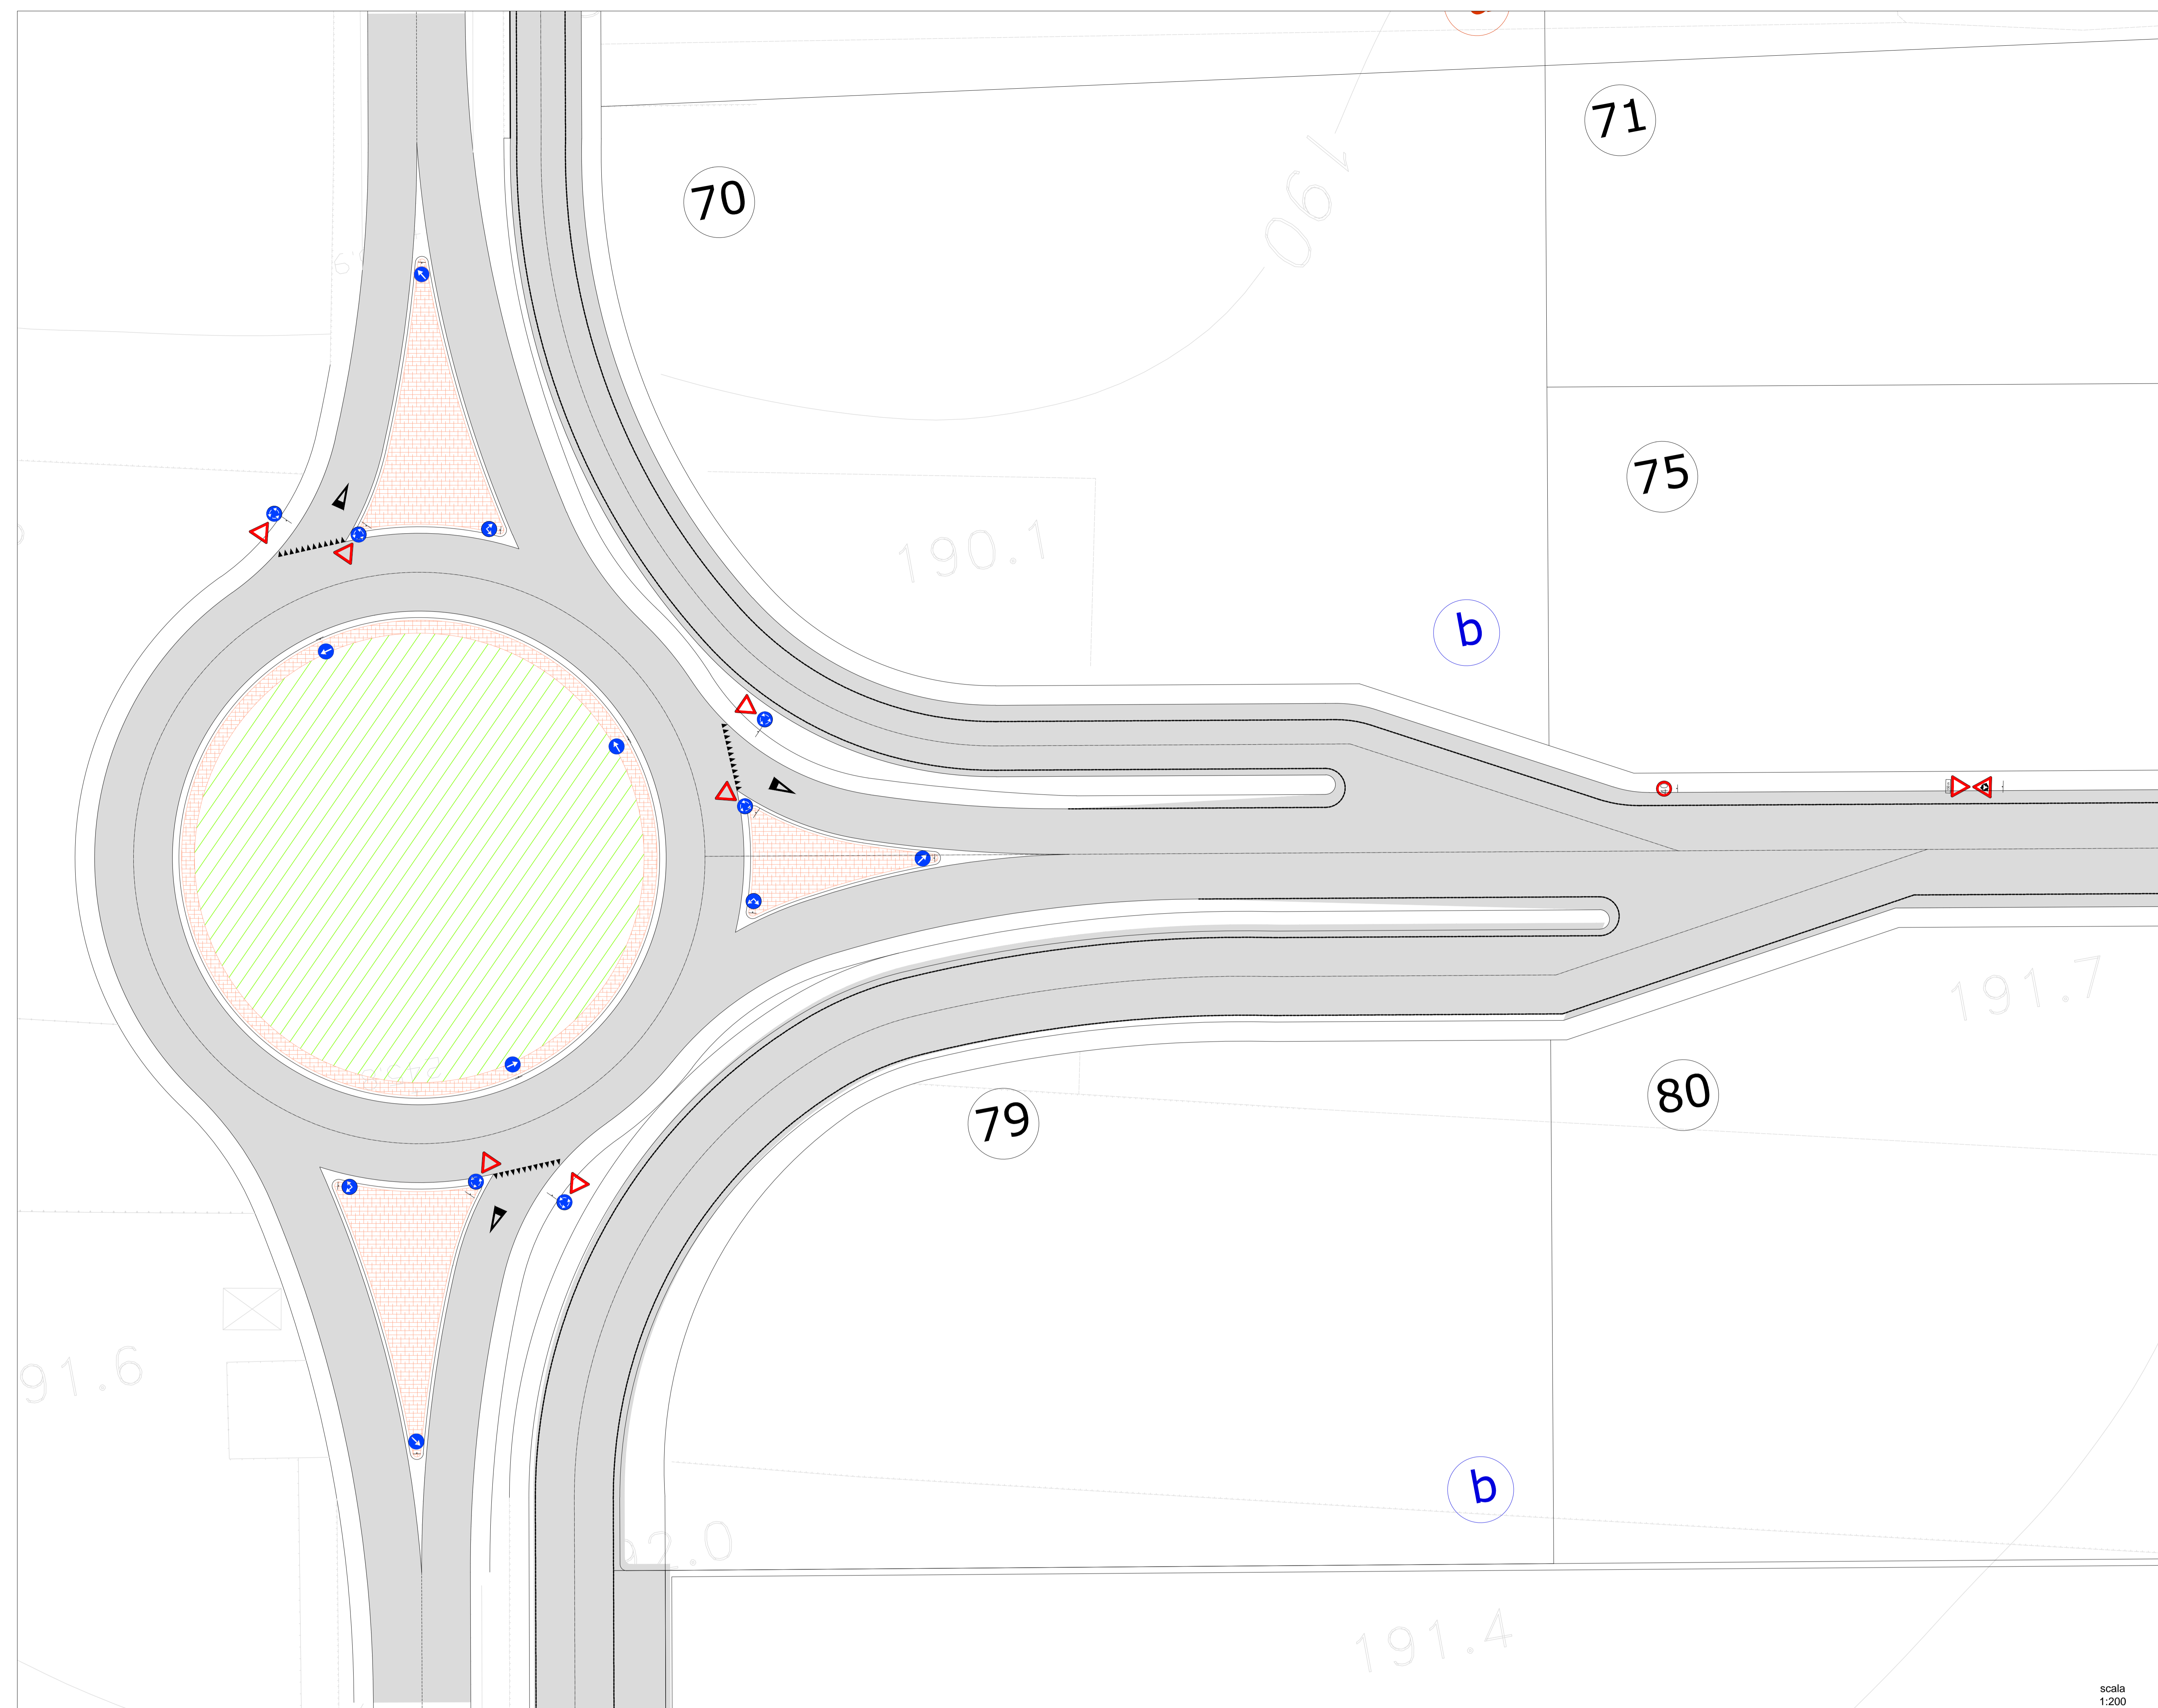

scala
1:200

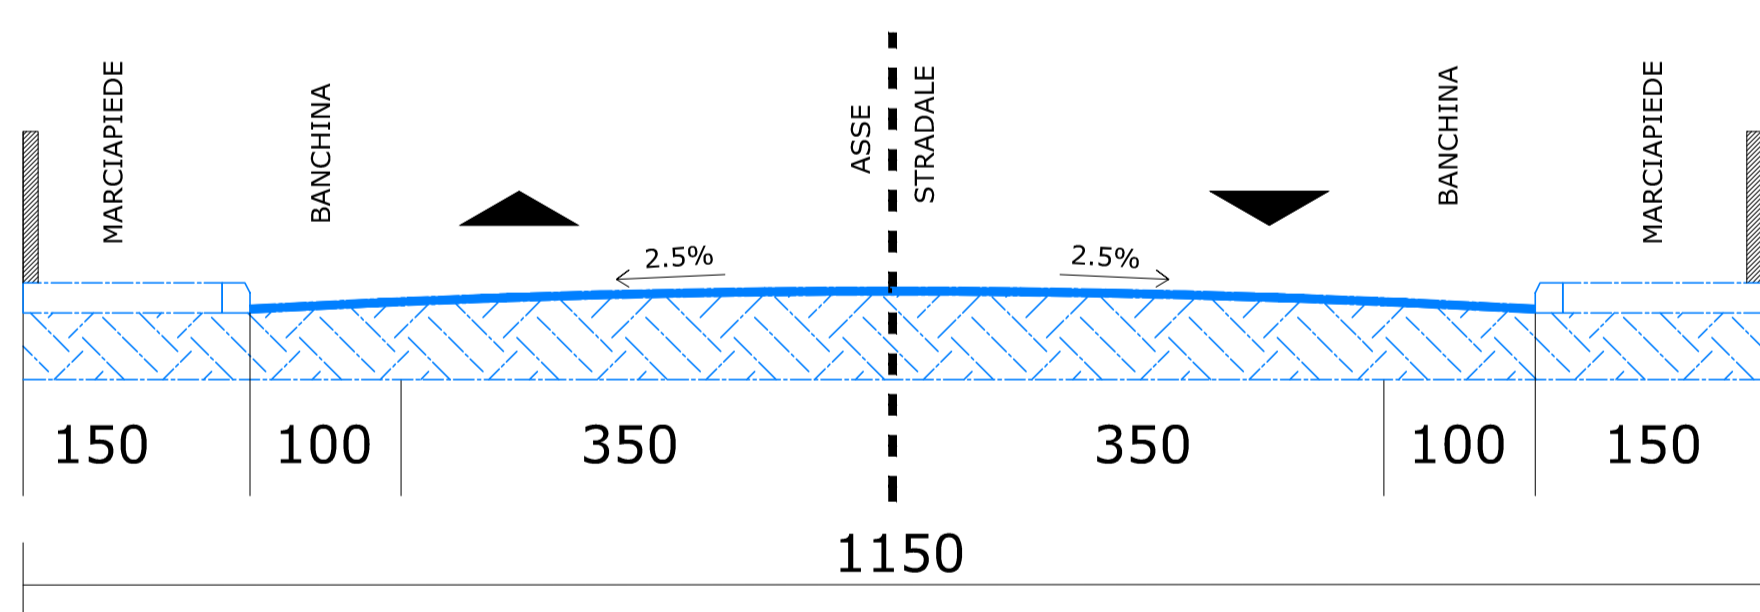


SEZIONE ASSE DI PENETRAZIONE DA ROTATORIA
SU S.P.236 A ROTATORIA INTERNA

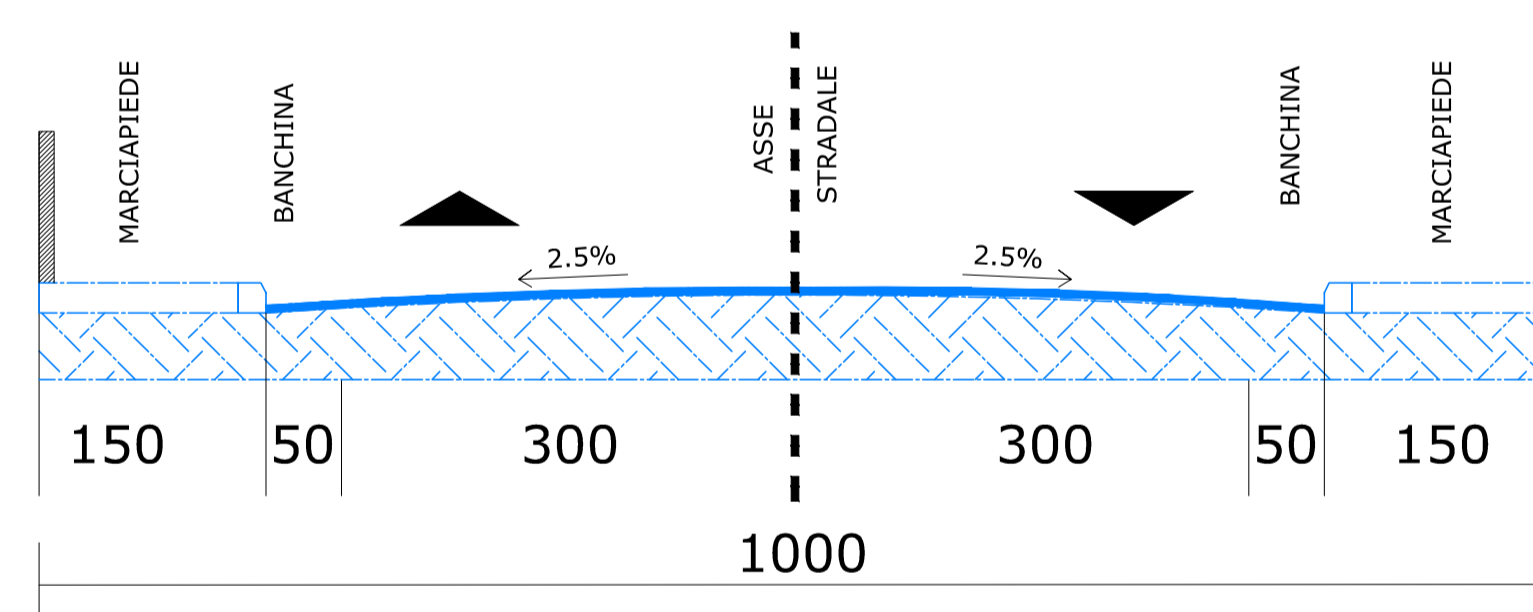

SEZIONE TIPO ASSE STRADALE INTERNO AL PIANO
INSEDIAMENTI PRODUTTIVI ARTIGIANALE

scala
1:50

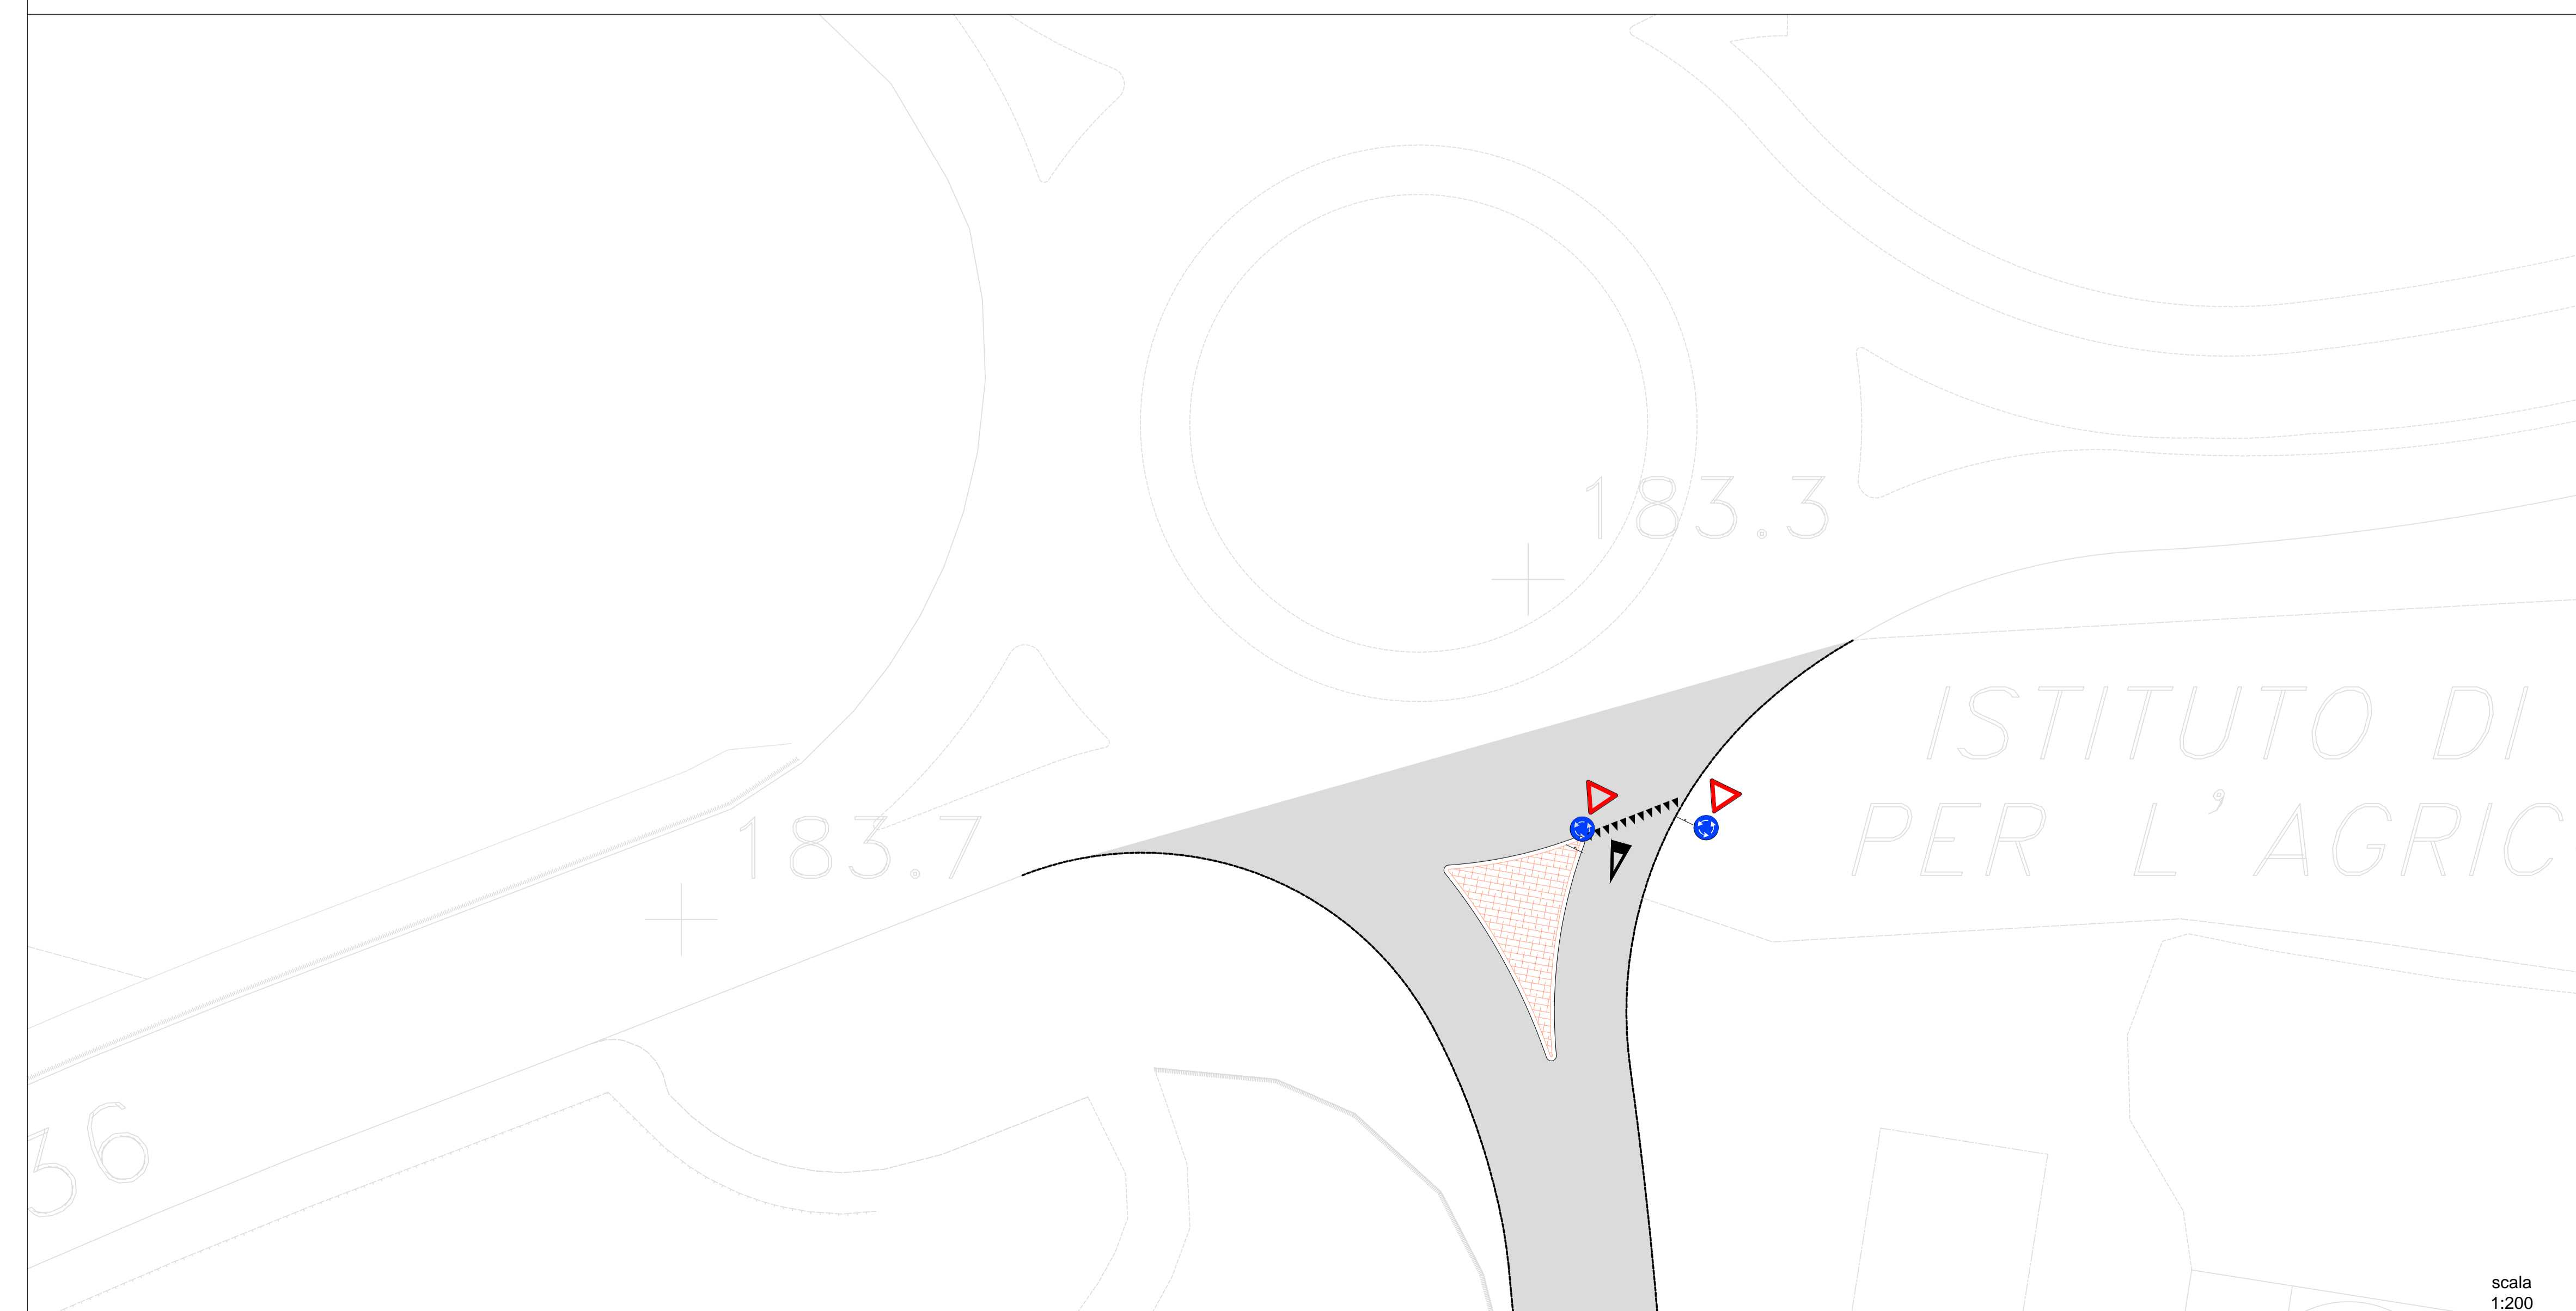

scala
1:200

COMUNE DI SANNICANDRO DI BARI PROVINCIA DI BARI	
REGIONE PUGLIA PO FESR 2007 2013 PROGRAMMA PLURIENNALE DI ATTUAZIONE 2007-2010 ASSE VI COMPETITIVITA' DEI SISTEMI PRODUTTIVI E OCCUPAZIONE LINEA DI INTERVENTO 6.2.1	
REALIZZAZIONE INFRASTRUTTURE NEL PIANO INSEDIAMENTI PRODUTTIVI DEL COMPARTO D2.1 DELLA ZONA ARTIGIANALE D2 - 1° STRALCIO	
- PROGETTO PRELIMINARE -	
IL PROGETTISTA: Dott. Ing. Gino CASCIARO	IL RESPONSABILE DEL PROCEDIMENTO: Dott. Ing. Domenico SATALINO
VIABILITA' DI PROGETTO - PARTICOLARI	
TAVOLA 2b	
AGG. AGOSTO 2011	DATA OTTOBRE 2009
SCALA varie	



LEGENDA

- Fognatura pluviale di progetto
- Emissario dall'impianto di trattamento delle acque meteoriche
- Pozzetto di ispezione, confluenza, salto
- Manufatto di trattamento delle acque meteoriche





COMUNE DI SANNICANDRO DI BARI
PROVINCIA DI BARI

REGIONE PUGLIA
PO FESR 2007
2013 PROGRAMMA PLURIENNALE DI ATTUAZIONE 2007-2010
ASSE VI COMPETITIVITA' DEI SISTEMI PRODUTTIVI E OCCUPAZIONE
LINEA DI INTERVENTO 6.2.1


**REALIZZAZIONE INFRASTRUTTURE NEL PIANO
INSEDIAMENTI PRODUTTIVI DEL COMPARTO D2.1
DELLA ZONA ARTIGIANALE D2 - 1° STRALCIO**

- PROGETTO PRELIMINARE -

IL PROGETTISTA:
Dott. Ing. Gino CASCIARO

IL RESPONSABILE
DEL PROCEDIMENTO:
Dott. Ing. Domenico SATALINO

RETE DI FOGNATURA PLUVIALE	TAVOLA 3
AGG. AGOSTO 2011	DATA OTTOBRE 2009
	SCALA 1:1.000

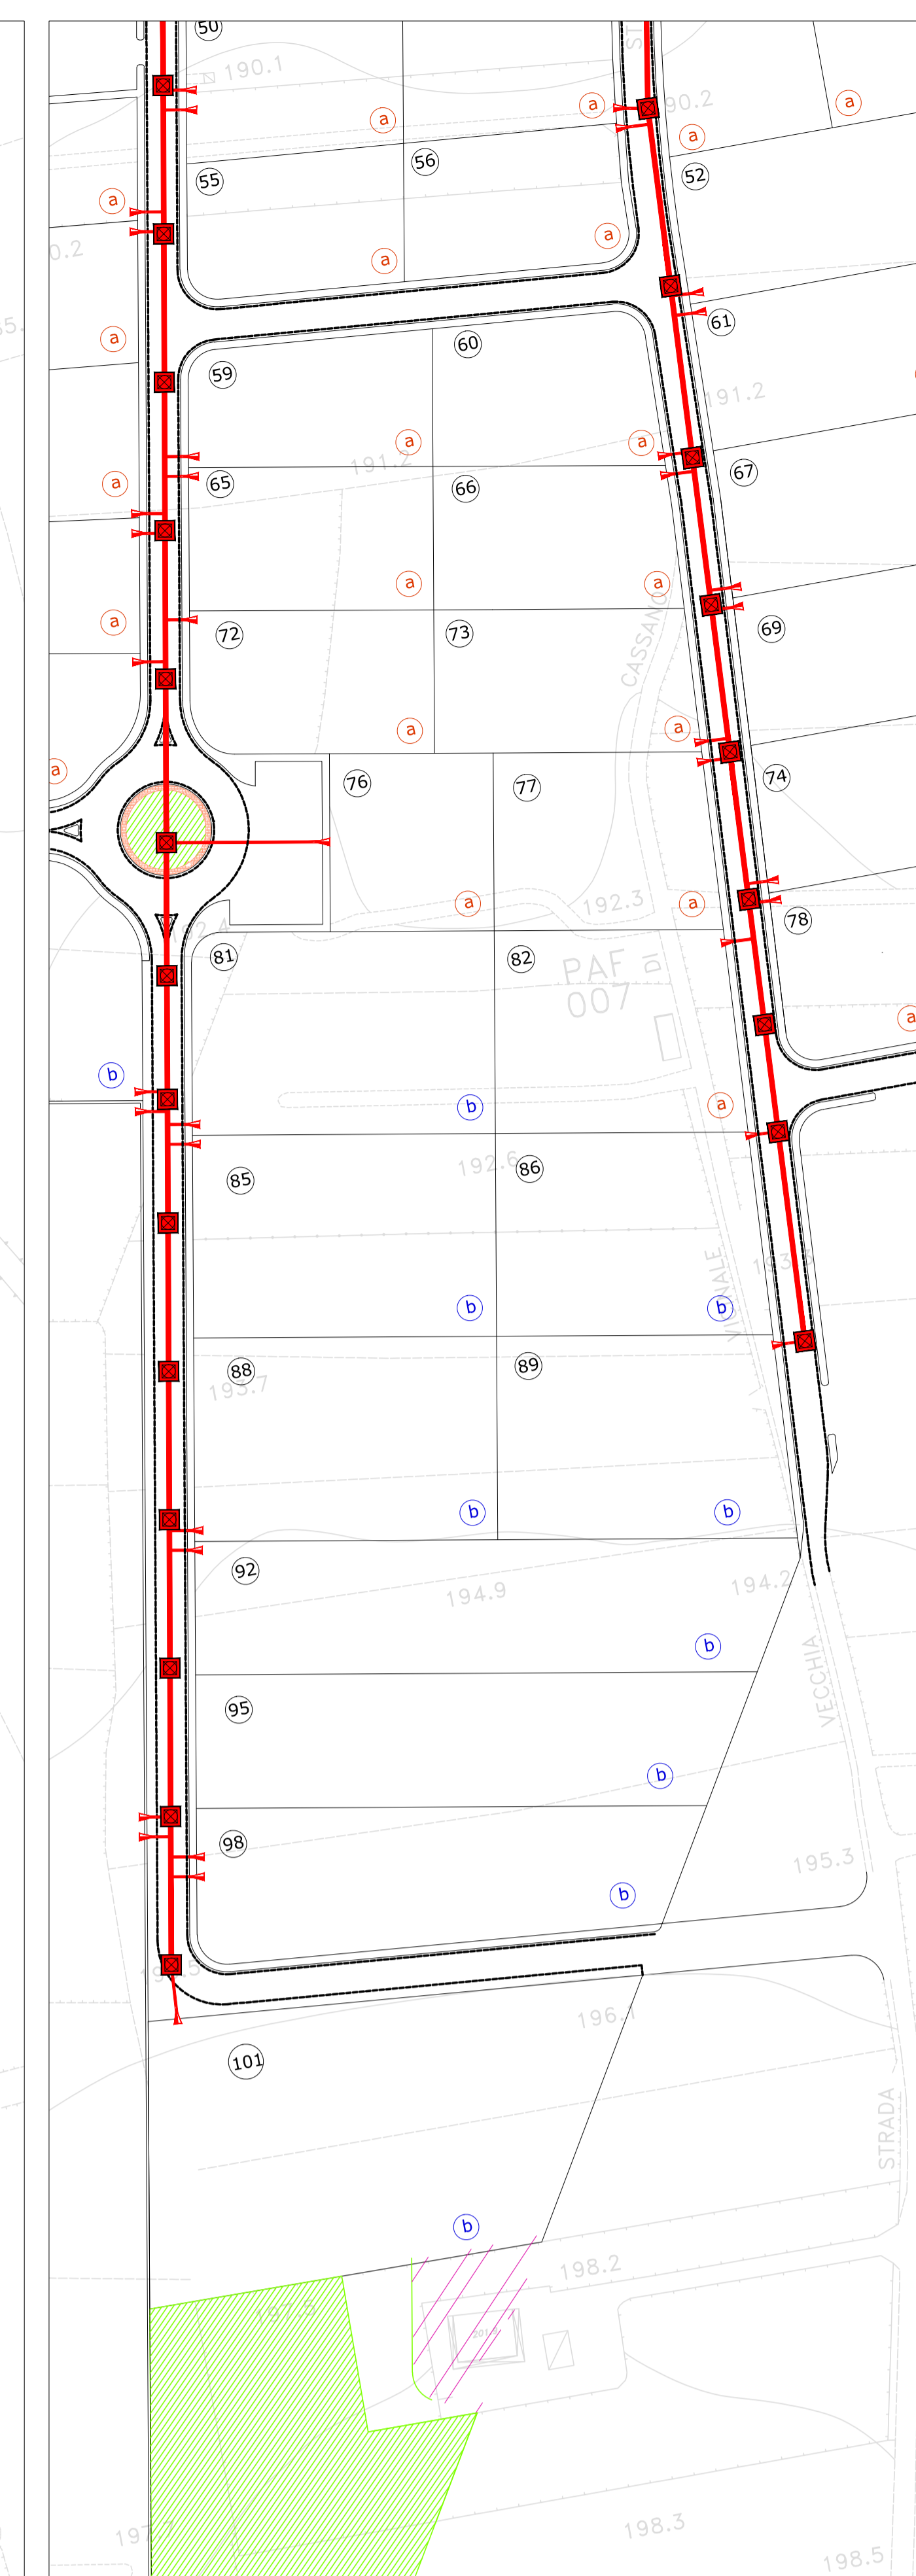

LEGENDA

- Fognatura nera esistente
- Fognatura nera di progetto
- Pozzetto di ispezione, confluenza, salto
- Pozzetto sifonato per allaccio fognante





COMUNE DI SANNICANDRO DI BARI
PROVINCIA DI BARI

REGIONE PUGLIA
PO FESR 2007
2013 PROGRAMMA PLURIENNALE DI ATTUAZIONE 2007-2010
ASSE VI COMPETITIVITA' DEI SISTEMI PRODUTTIVI E OCCUPAZIONE
LINEA DI INTERVENTO 6.2.1

REALIZZAZIONE INFRASTRUTTURE NEL PIANO INSEDIAMENTI PRODUTTIVI DEL COMPARTO D2.1 DELLA ZONA ARTIGIANALE D2 - 1° STRALCIO

- PROGETTO PRELIMINARE -

IL PROGETTISTA:
Dott. Ing. Gino CASCIARO

IL RESPONSABILE DEL PROCEDIMENTO:
Dott. Ing. Domenico SATALINO





AGG. AGOSTO 2011




DATA OTTOBRE 2009

TAVOLA
4
SCALA 1:1.000



LEGENDA

-  Rete idrica di progetto
-  Condotta idrica esistente
-  Saracinesca
-  Scarico

  	
<p>COMUNE DI SANNICANDRO DI BARI PROVINCIA DI BARI</p>	
<p>REGIONE PUGLIA PO FESR 2007 2013 PROGRAMMA PLURIENNALE DI ATTUAZIONE 2007-2010 ASSE VI COMPETITIVITA' DEI SISTEMI PRODUTTIVI E OCCUPAZIONE LINEA DI INTERVENTO 6.2.1</p>	
<p>REALIZZAZIONE INFRASTRUTTURE NEL PIANO INSEDIAMENTI PRODUTTIVI DEL COMPARTO D2.1 DELLA ZONA ARTIGIANALE D2 - 1° STRALCIO</p>	
<p>- PROGETTO PRELIMINARE -</p>	
<p>IL PROGETTISTA: Dott. Ing. Gino CASCIARO</p>	<p>IL RESPONSABILE DEL PROCEDIMENTO: Dott. Ing. Domenico SATALINO</p>
<p>RETE IDRICA</p>	<p>TAVOLA 5</p>
<p>AGG. AGOSTO 2011</p>	<p>DATA OTTOBRE 2009</p>
<p>SCALA 1:1.000</p>	



LEGENDA

- Rete di progetto di alimentazione illuminazione
- Pali pubblica illuminazione a vapori di sodio
- Quadro elettrico

COMUNE DI SANNICANDRO DI BARI PROVINCIA DI BARI		
REGIONE PUGLIA PO FESR 2007 2013 PROGRAMMA PLURIENNALE DI ATTUAZIONE 2007-2010 ASSE VI COMPETITIVITA' DEI SISTEMI PRODUTTIVI E OCCUPAZIONE LINEA DI INTERVENTO 6.2.1		
REALIZZAZIONE INFRASTRUTTURE NEL PIANO INSEDIAMENTI PRODUTTIVI DEL COMPARTO D2.1 DELLA ZONA ARTIGIANALE D2 - 1° STRALCIO		
- PROGETTO PRELIMINARE -		
IL PROGETTISTA: Dott. Ing. Gino CASCIARO	IL RESPONSABILE DEL PROCEDIMENTO: Dott. Ing. Domenico SATALINO	
PUBBLICA ILLUMINAZIONE		TAVOLA 6
AGG. AGOSTO 2011	DATA OTTOBRE 2009	SCALA 1:1.000